



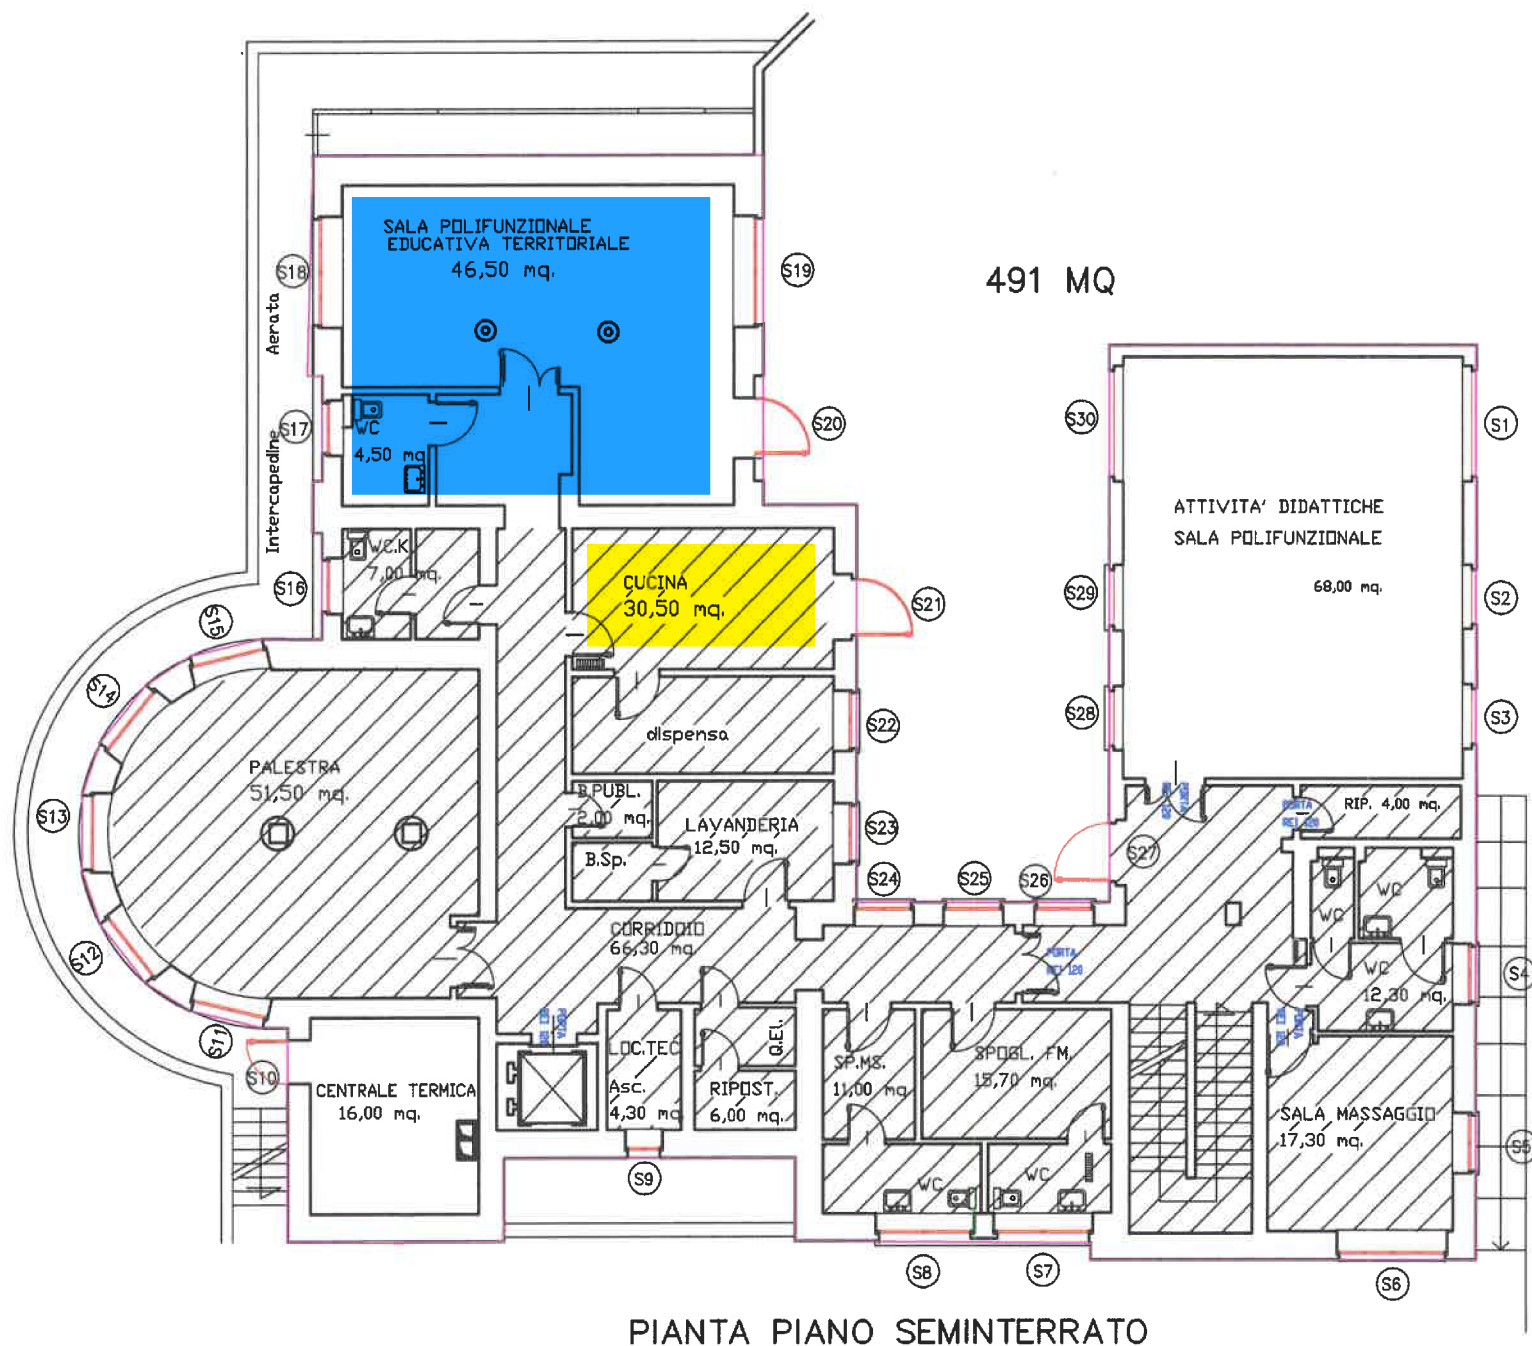


295,00

397 mq

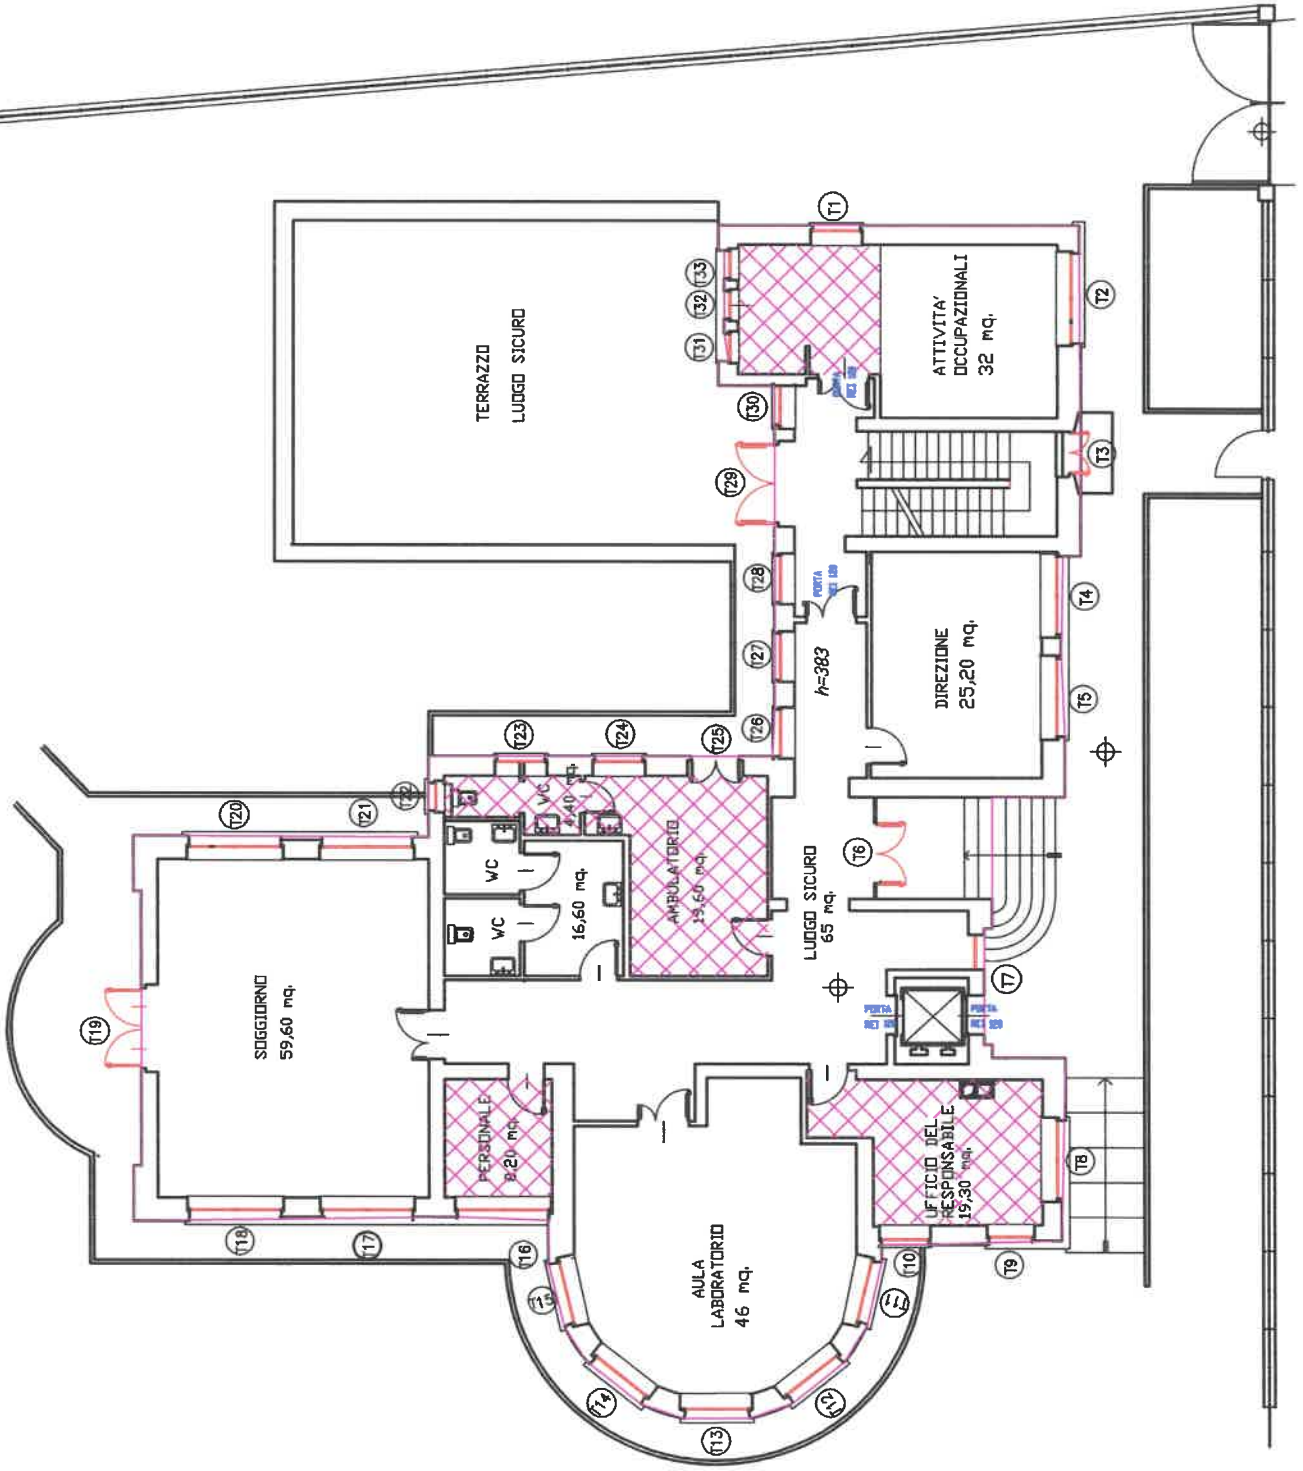

PIANTA PIANO TERRENO

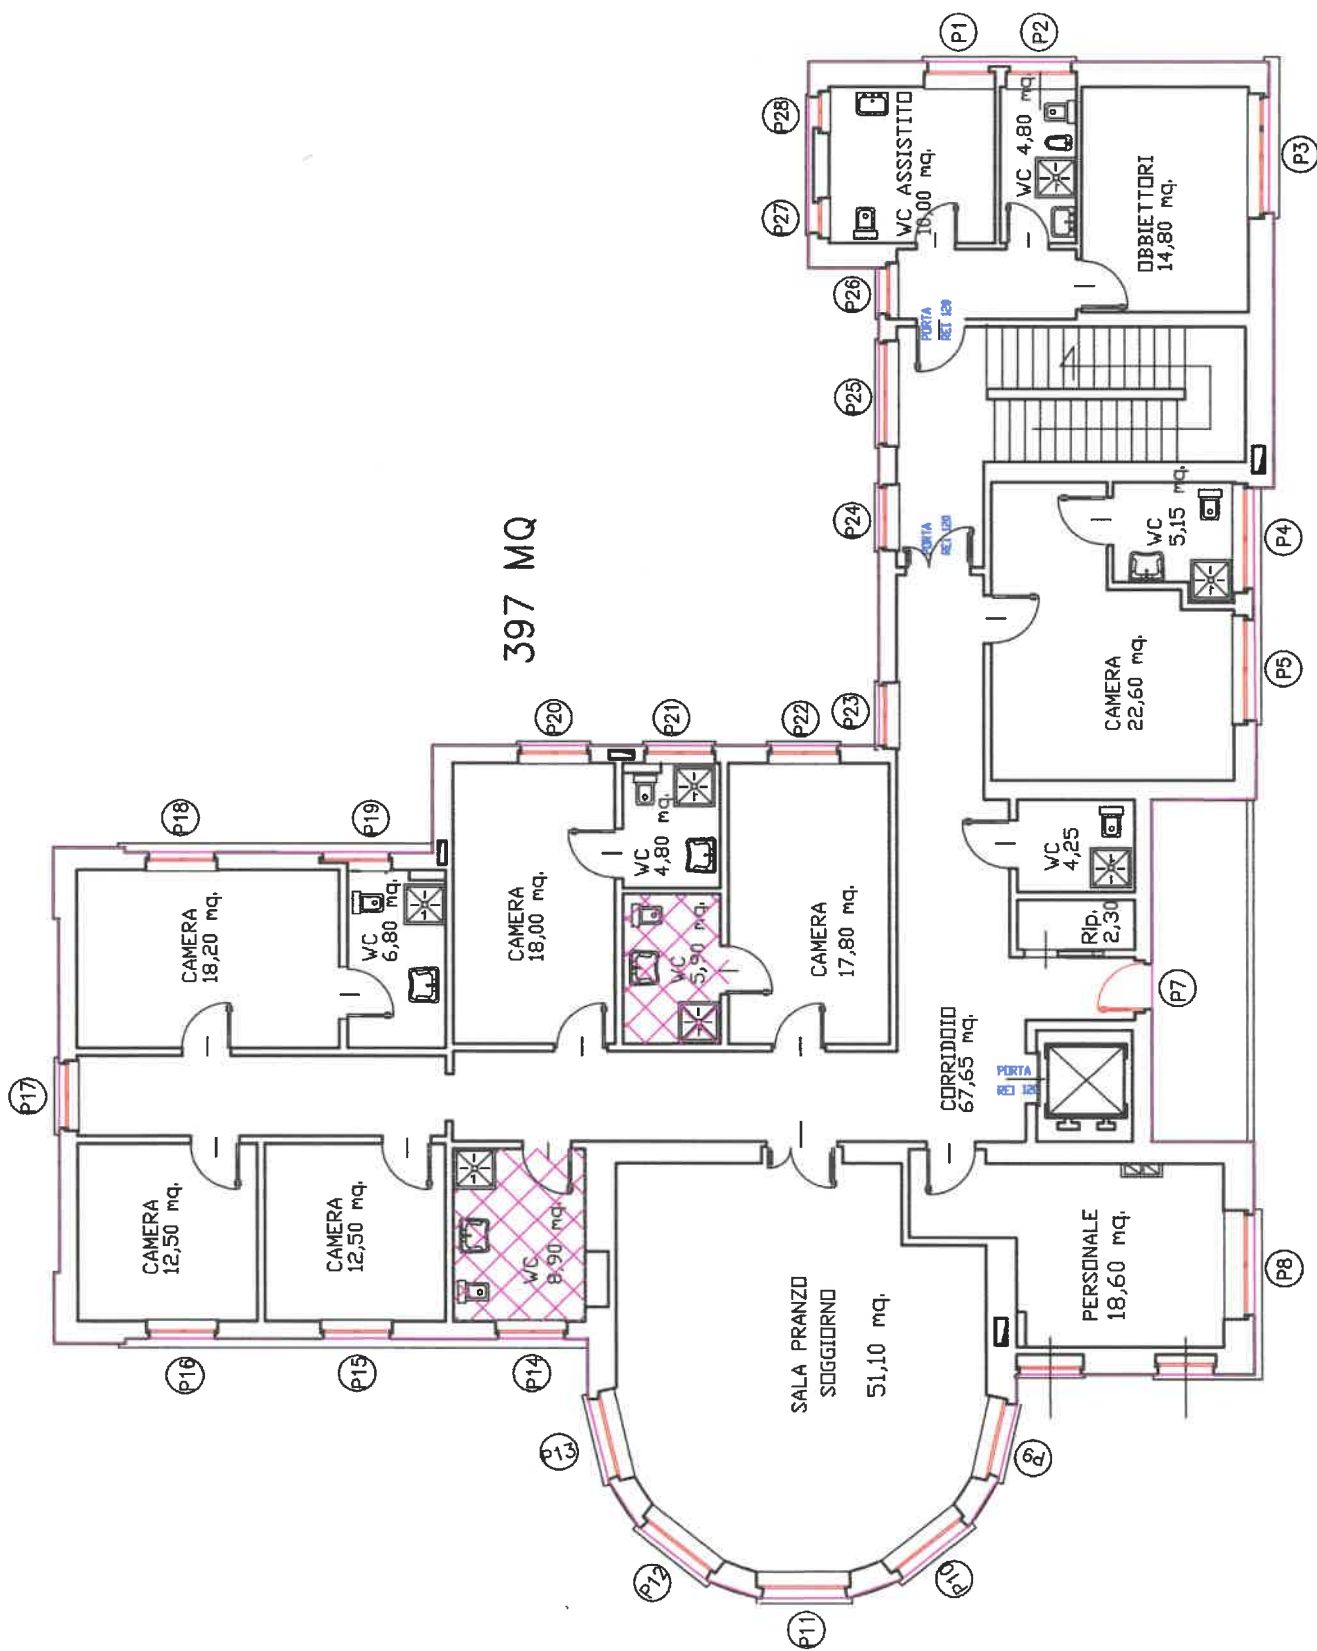

PIANTA PIANO PRIMO

306,65